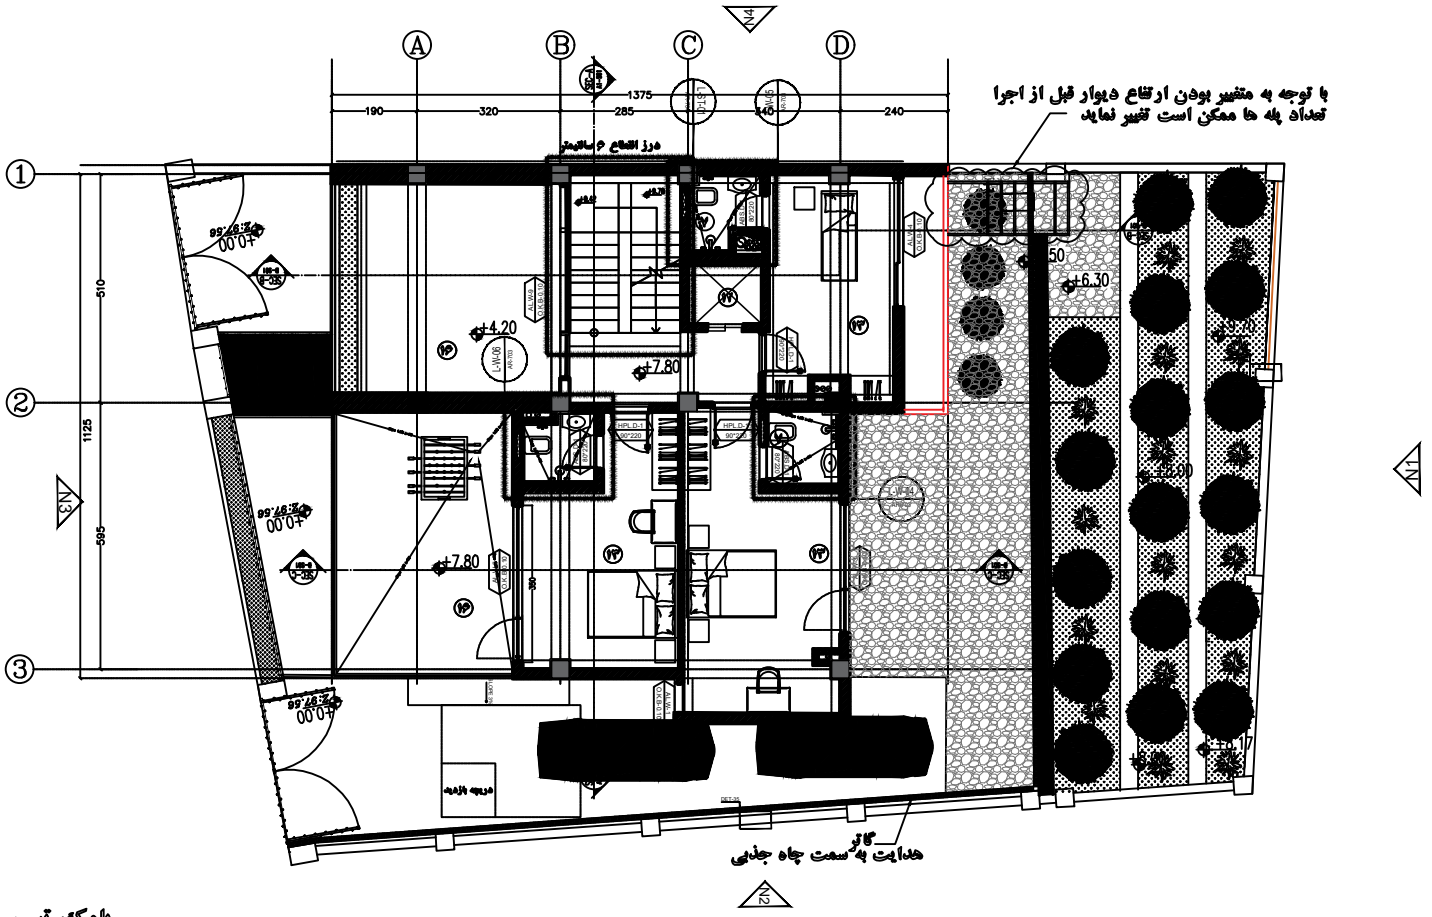


بلوک تیپ A
پلان طبقه 2+

EKBATAN
PLANNING

۱	ورودی سوار
۲	ورودی پیاده
۳	تاسیسات
۴	استخر
۵	پارکینگ
۶	انبار
۷	سرویس بهداشتی
۸	هوش
۹	فیمن
۱۰	غذاخوری
۱۱	آشپزخانه
۱۲	آسانسور
۱۳	اتاق خواب
۱۴	روف گاردن
۱۵	سونا
۱۶	تراس
۱۷	جکوزی
۱۸	رختکن
۱۹	تصفیه خانه هوایی
۲۰	انبار

	تاسیسات	اجرایی

REV.	ISSUED FOR	DATE	CHECK
04			
03		1404.08.18	
02		1404.07.02	
01		1404.06.29	
00		1404.06.08	

PROJECT TITLE
مجتمع ویلایی ارسالور

EMPLOYER
شرکت تجهیز محیط

CONSULTANT ENG
مهندسین مشاور ساختمان و شهرساز اکباتان

SHEET TITLE
پلان مبلمان

DISCIPLINE AR-PH2-LA-A
SCALE 1/100
SHEET NUMBER AR-203